



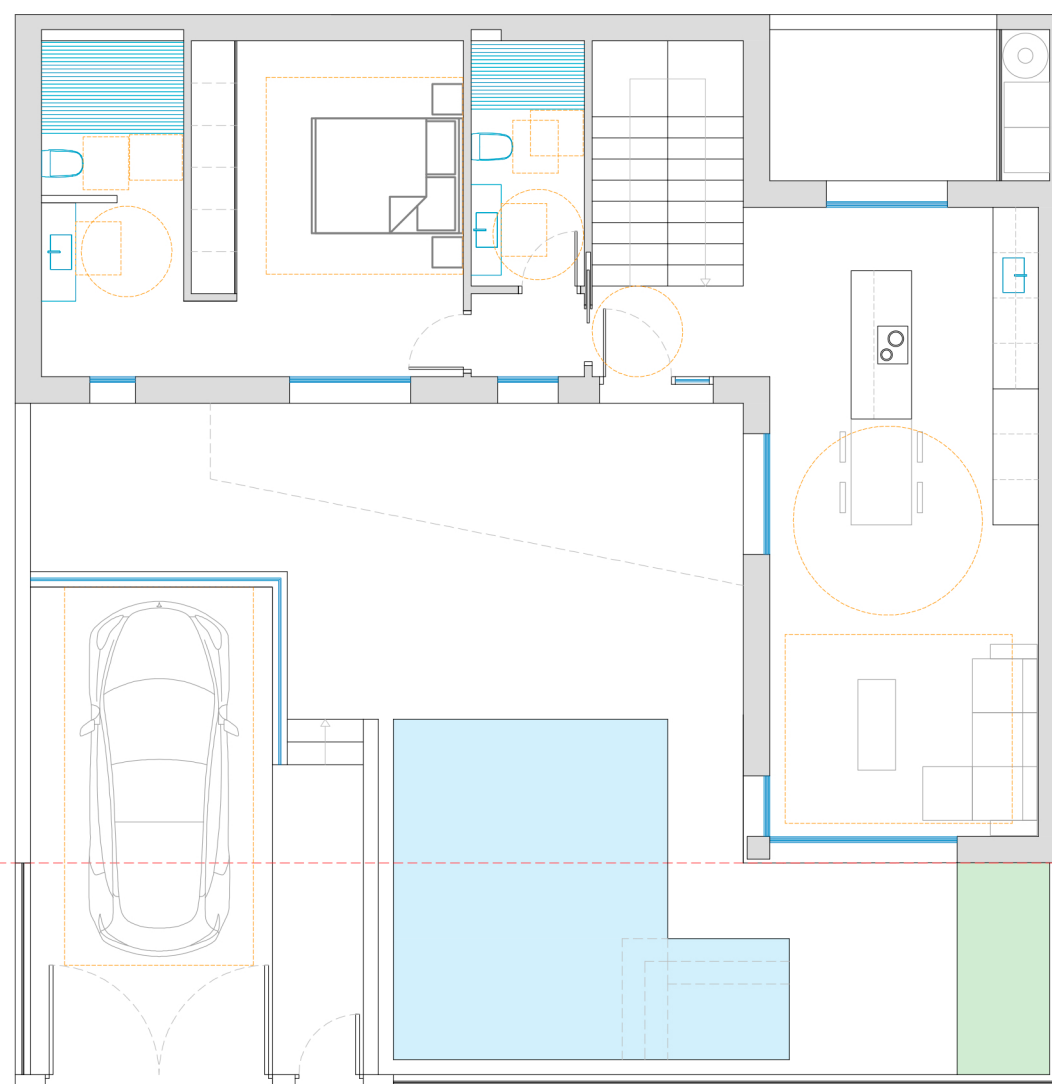

PLANTA BAJA

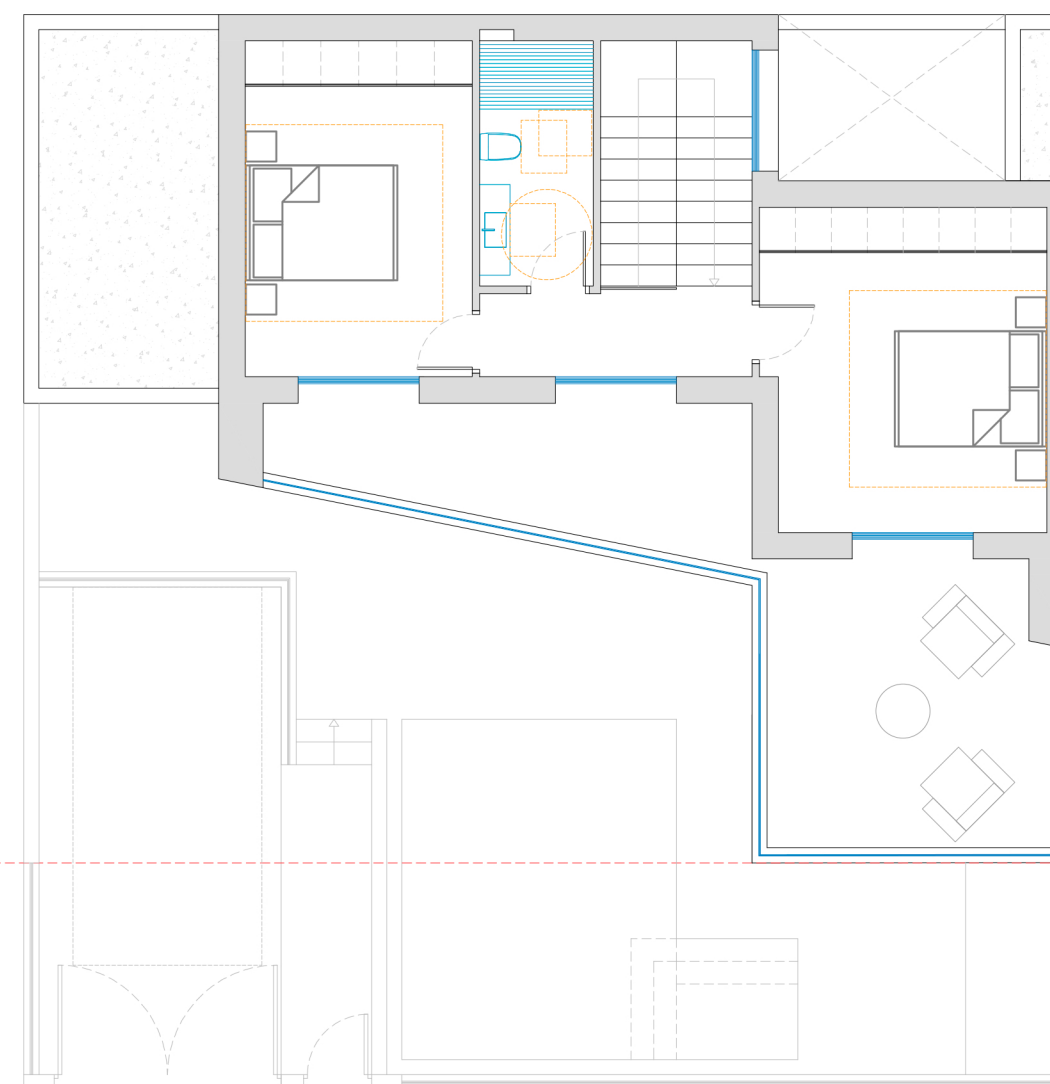

PLANTA PISO



PROYECTO BASICO Y EJECUCION DE:
SEIS VIVIENDAS UNIFAMILIARES ADOSADAS
CON PISCINAS PRIVADAS

PLANO DE:
VIVIENDA TIPO
MOBILIARIO

AVENIDA DE LA MUJER
03150 DOLORES -ALICANTE-
PROMOTOR:
PROMO LEVANTE A&M, S.L.

FECHA:
SEPT-2024

ESCALA:
1/100

PLANO N°:
03