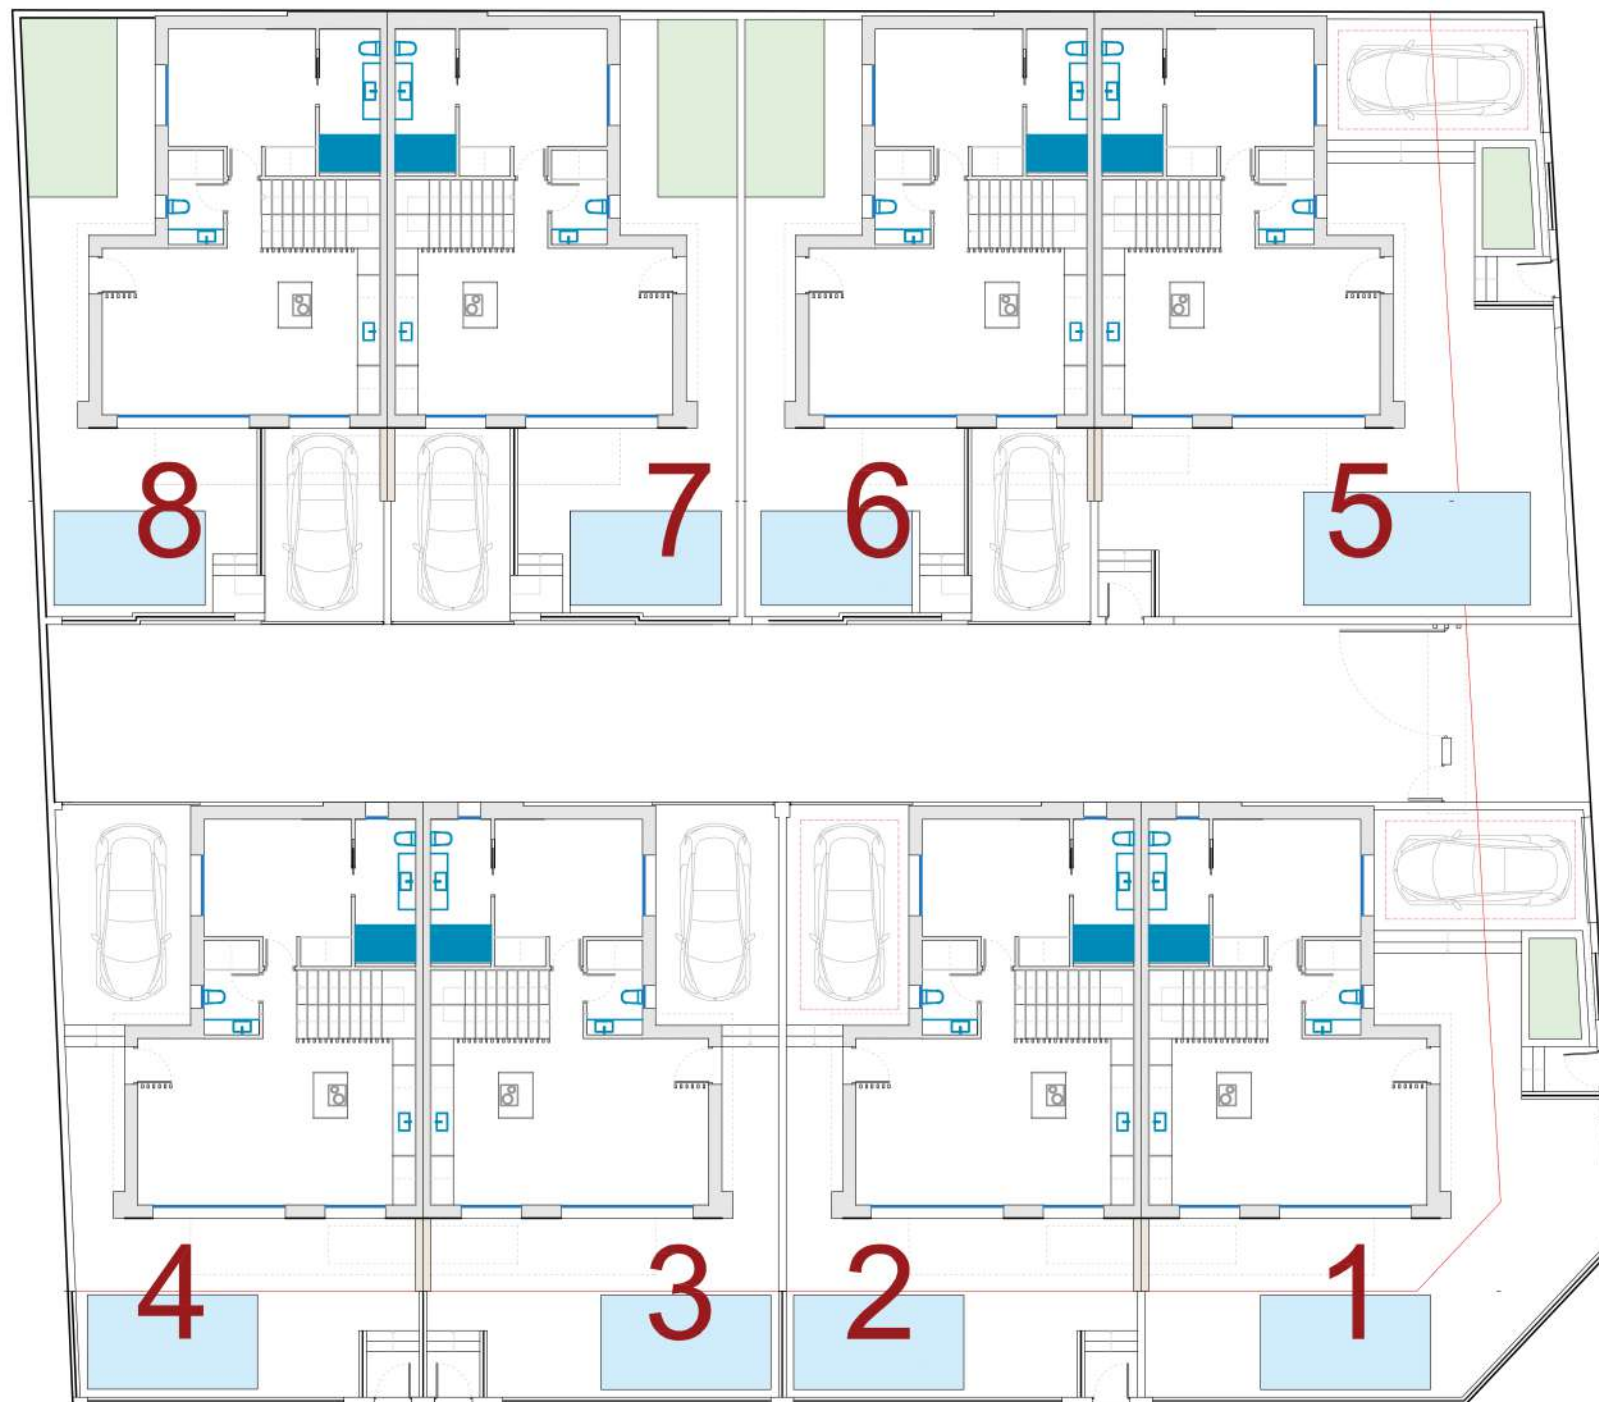


PROYECTO BASICO Y EJECUCION DE:  
OCHO VIVIENDAS UNIFAMILIARES ADOSADAS  
CON PISCINAS PRIVADAS

PLANO DE:  
URBANIZACIÓN

AVDA. DE LA MUJER  
03150 DOLORES -ALICANTE-  
PROMOTOR:  
PROMO LEVANTE A&M, S.L.

FECHA:  
SEPT-2024

ESCALA:  
1/200

PLANO N°:  
01