


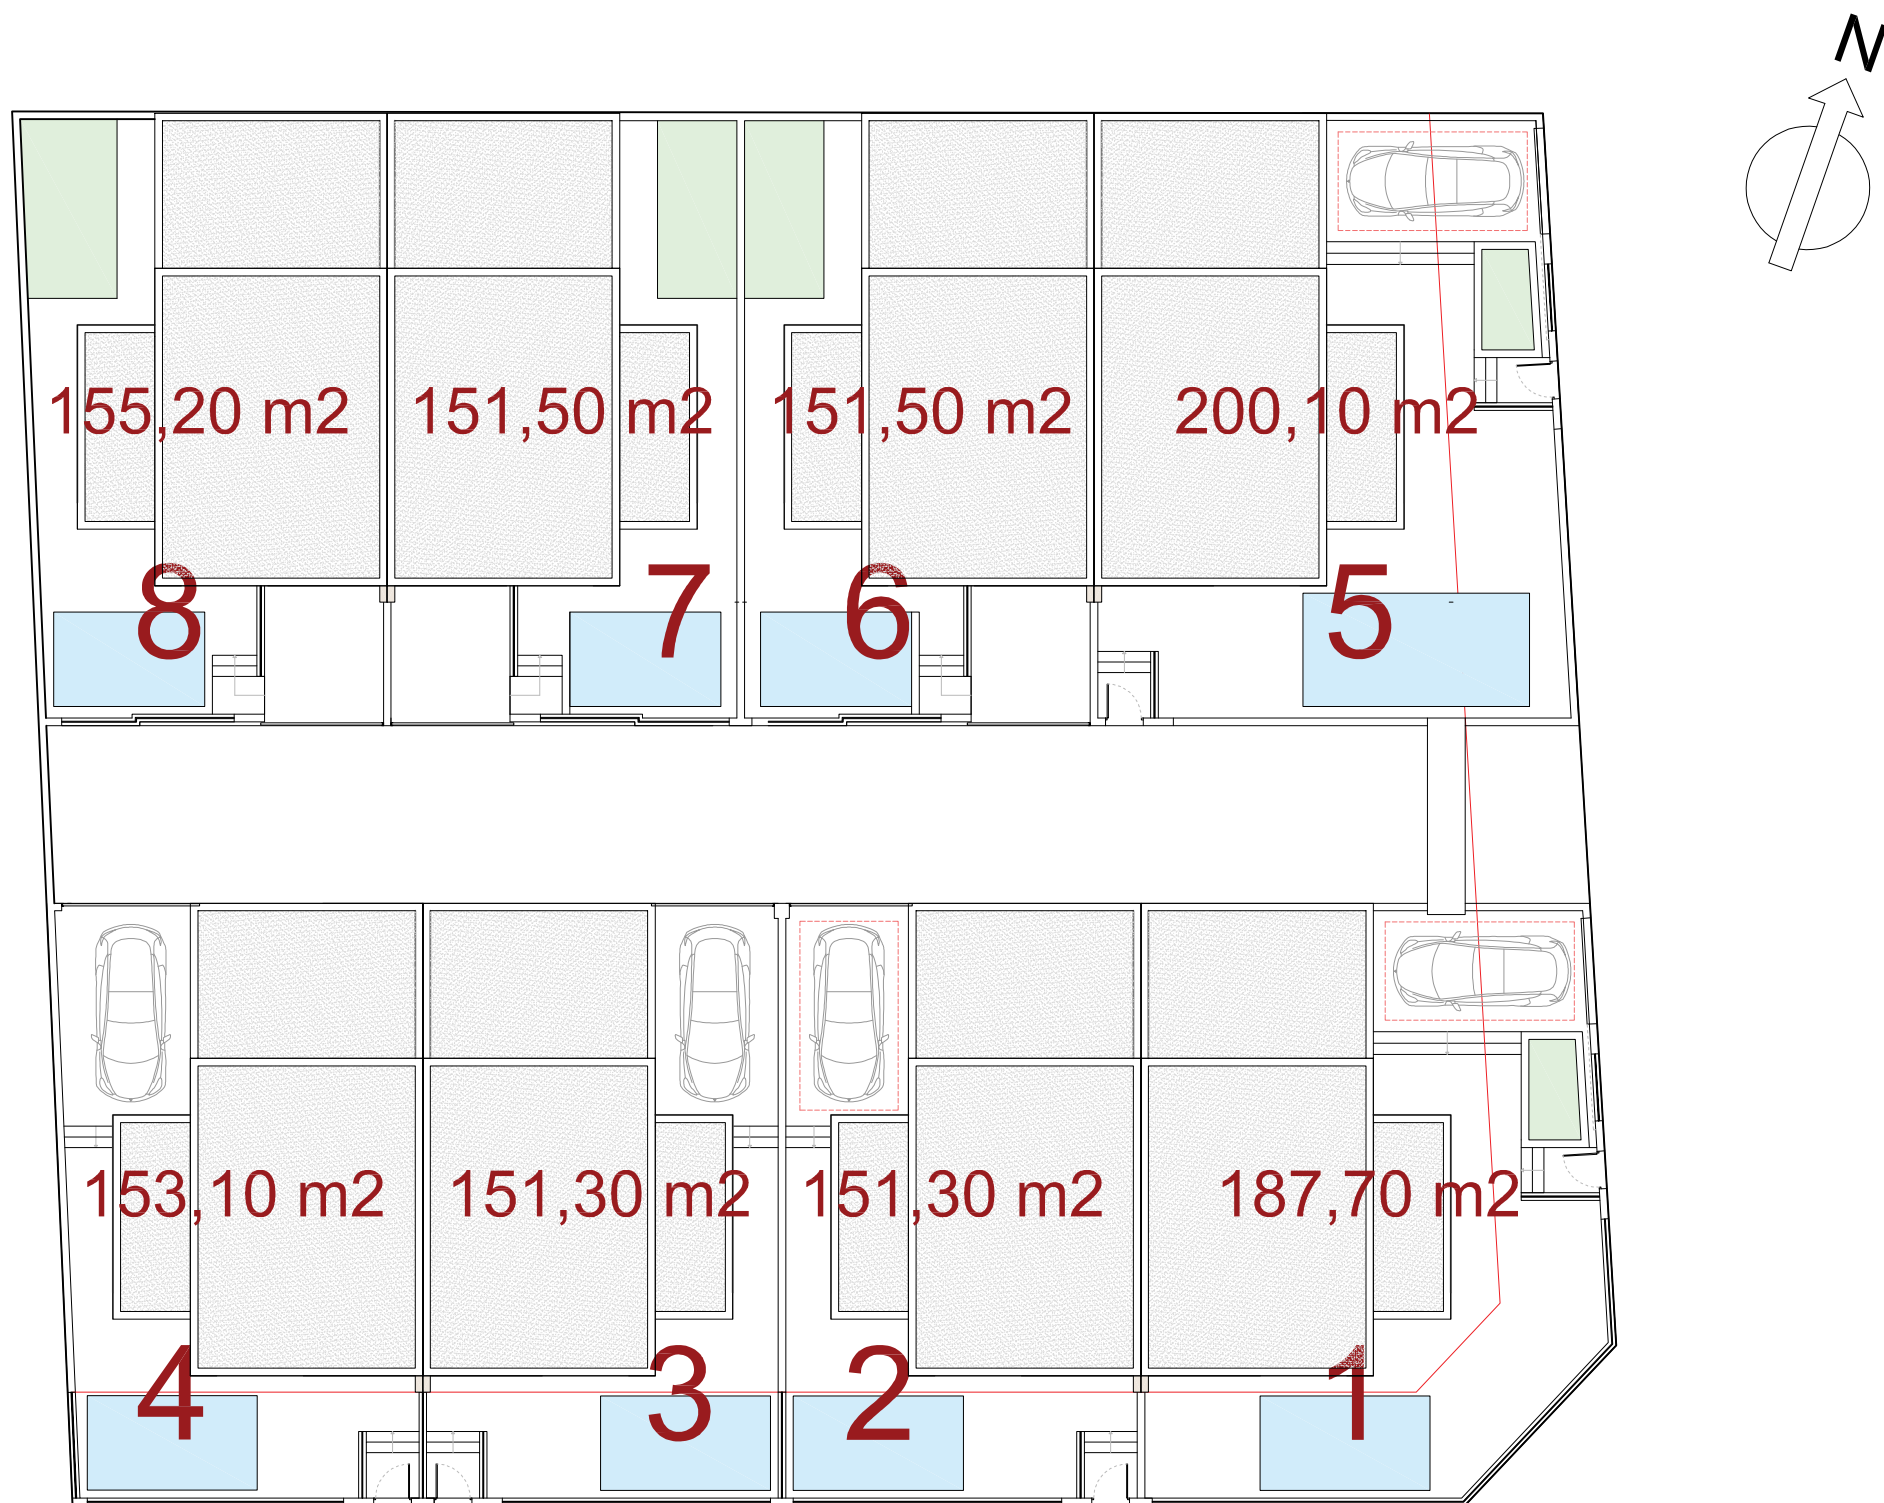

PROYECTO BASICO Y EJECUCION DE:
OCHO VIVIENDAS UNIFAMILIARES ADOSADAS
CON PISCINAS PRIVADAS

PLANO DE:
URBANIZACIÓN

AVDA. DE LA MUJER
03150 DOLORES -ALICANTE-
PROMOTOR:
PROMO LEVANTE A&M, S.L.

FECHA:
SEPT-2024

ESCALA:
1/200

PLANO N°:
02