


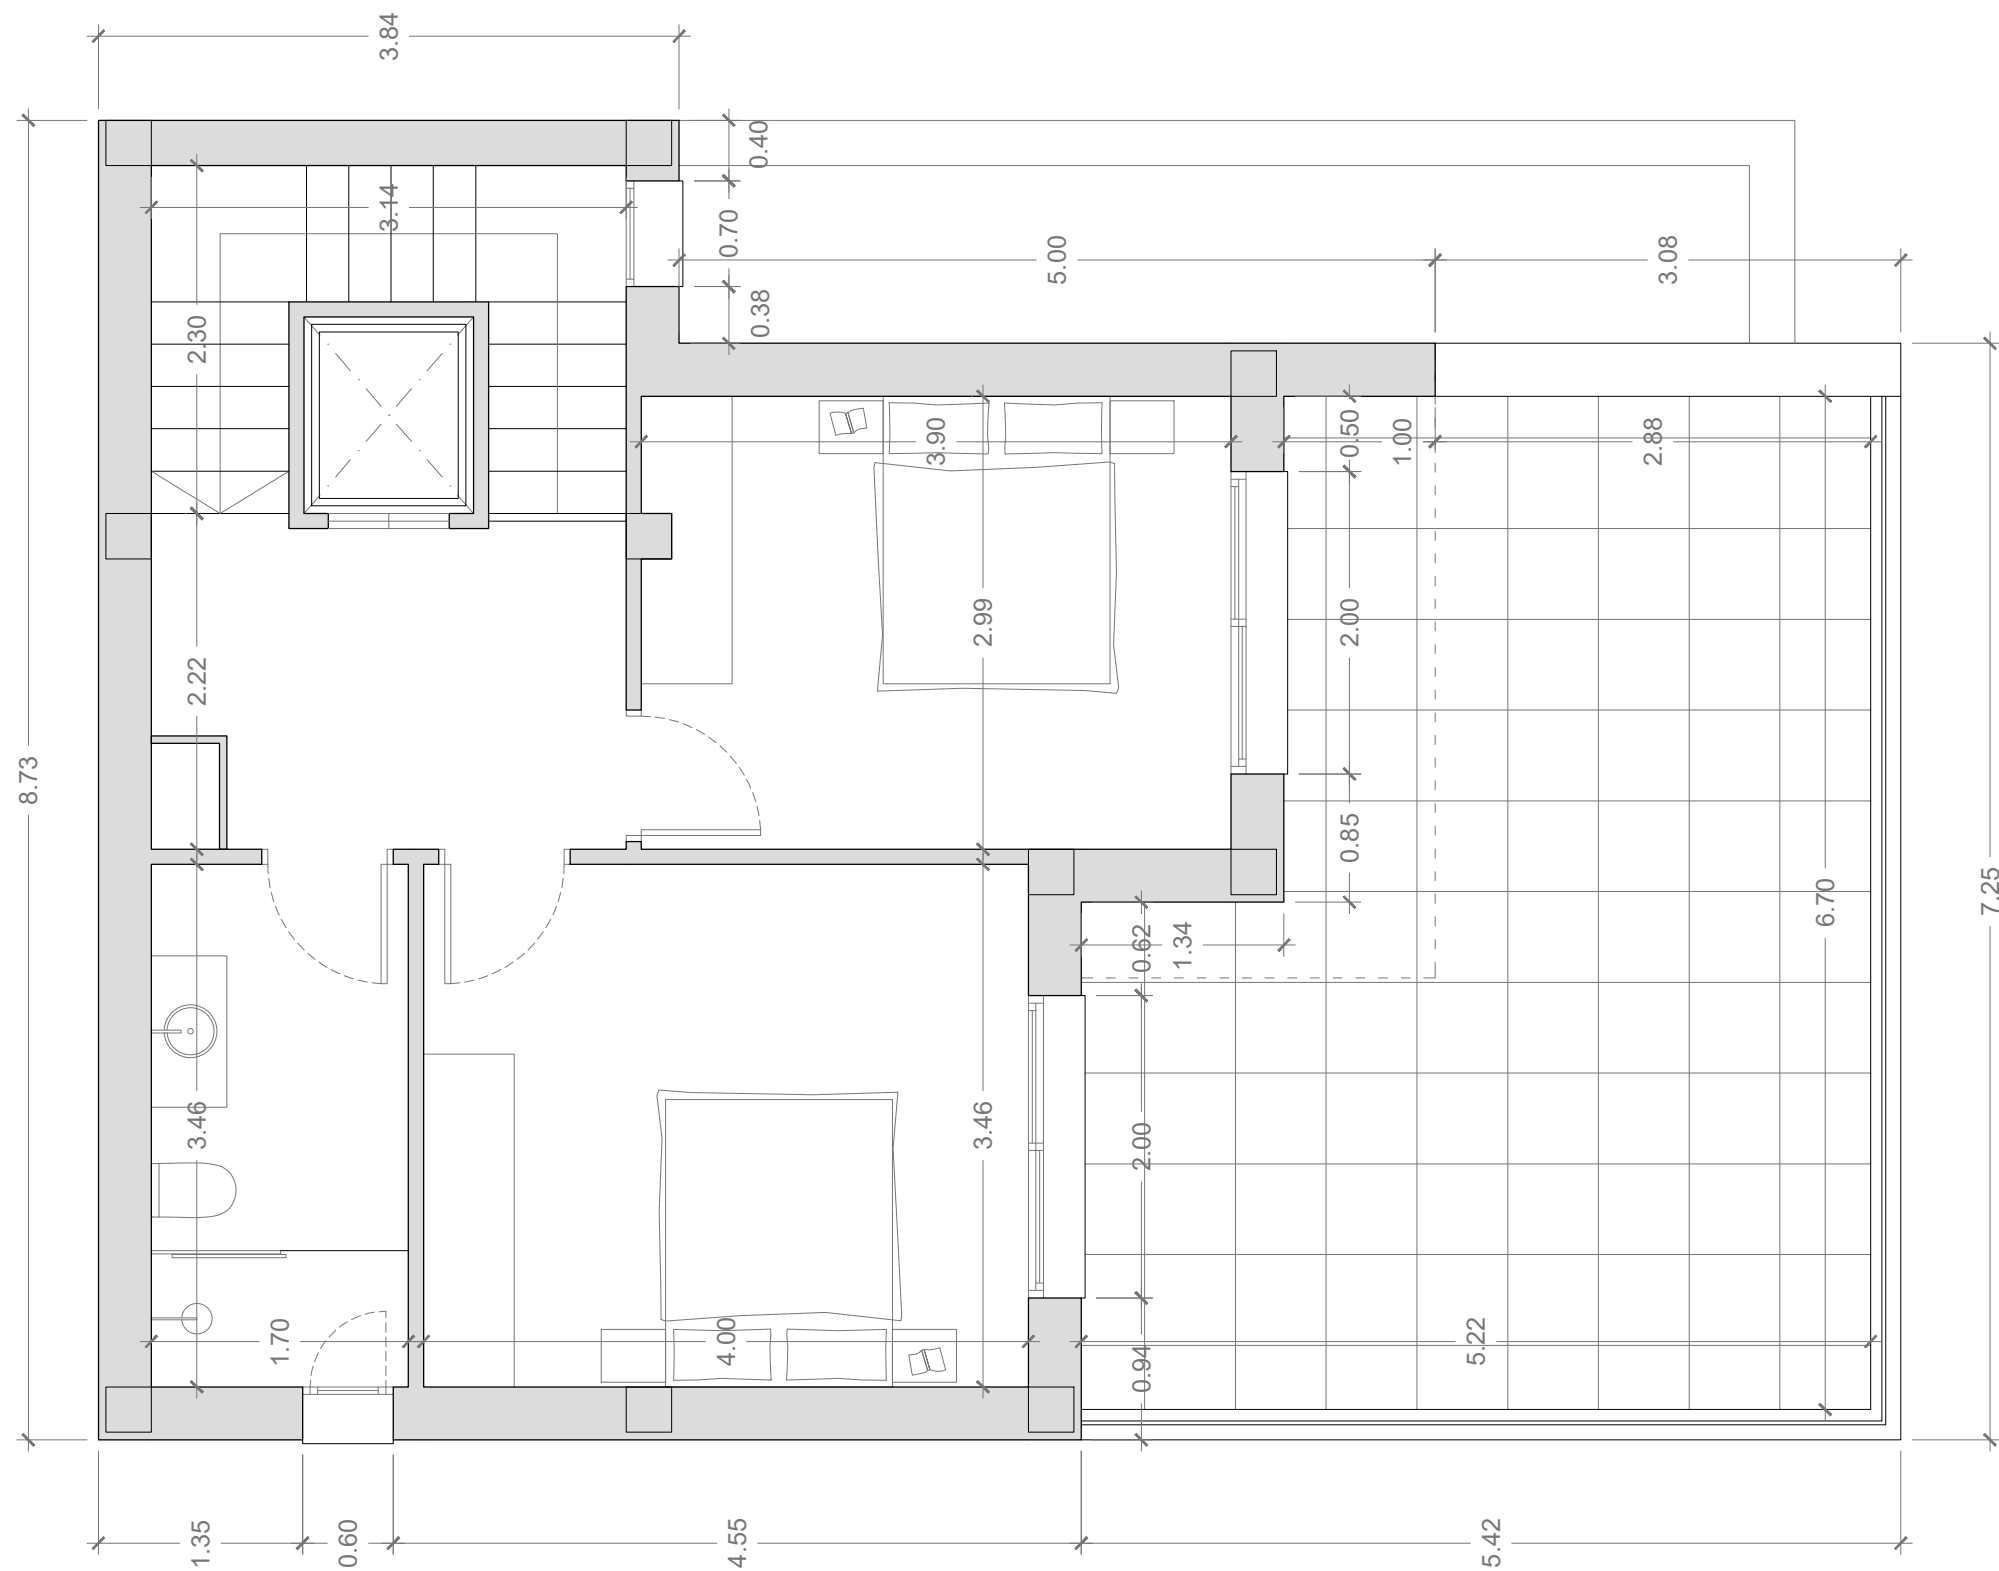

MARZO 2025
PROYECTO BÁSICO Y DE EJECUCIÓN PARA DOS
VIVIENDAS UNIFAMILIARES ADOSADAS

SITUACIÓN
Calle Lope de Vega, 50, Parcela C-7, Sector S-3
03178 Benijofar (Alicante)

PROMOTOR
PROMO LEVANTE A & M

ARQUITECTO
Juan Pablo Perales Marhuenda (col. 13357)
Nicolás Alberto Espina Hernández (col. 14402)
En representación de:
Mateamargo Arquitectura y Diseño S.L.P
Colegiada Nº: 90455



2.2. DEFINICIÓN ARQUITECTÓNICA
2.2.1. PLANTA ACOTADA: Planta 1