



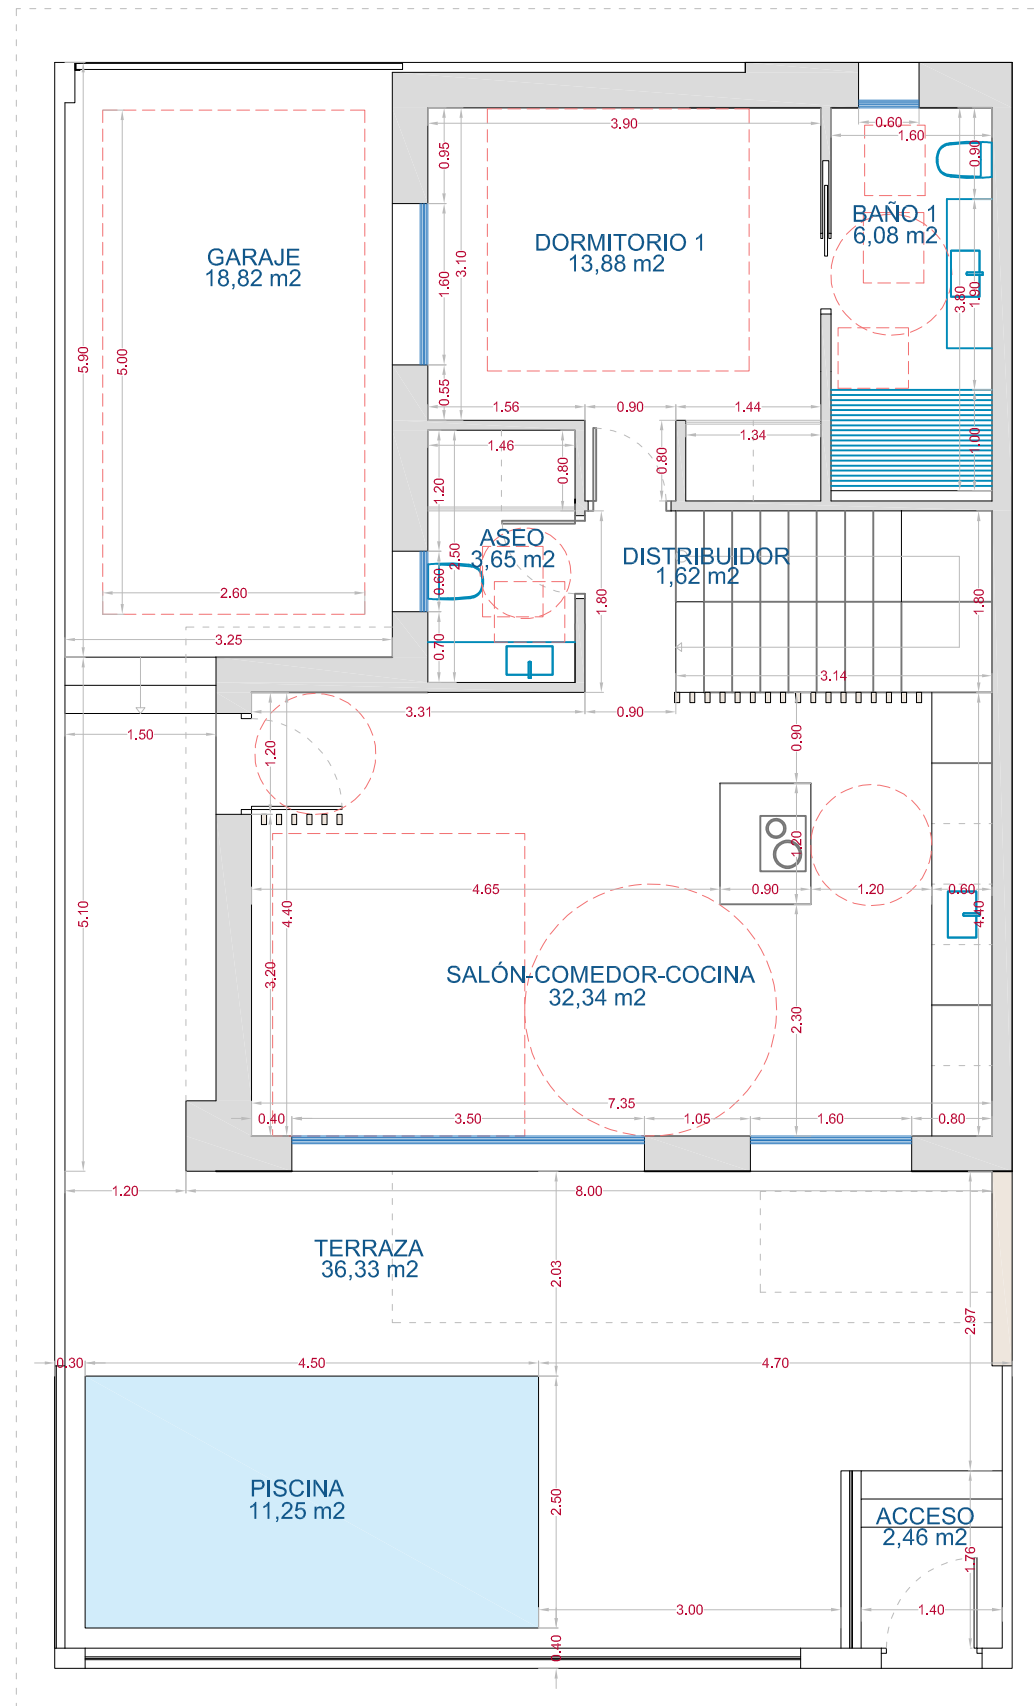

PLANTA BAJA

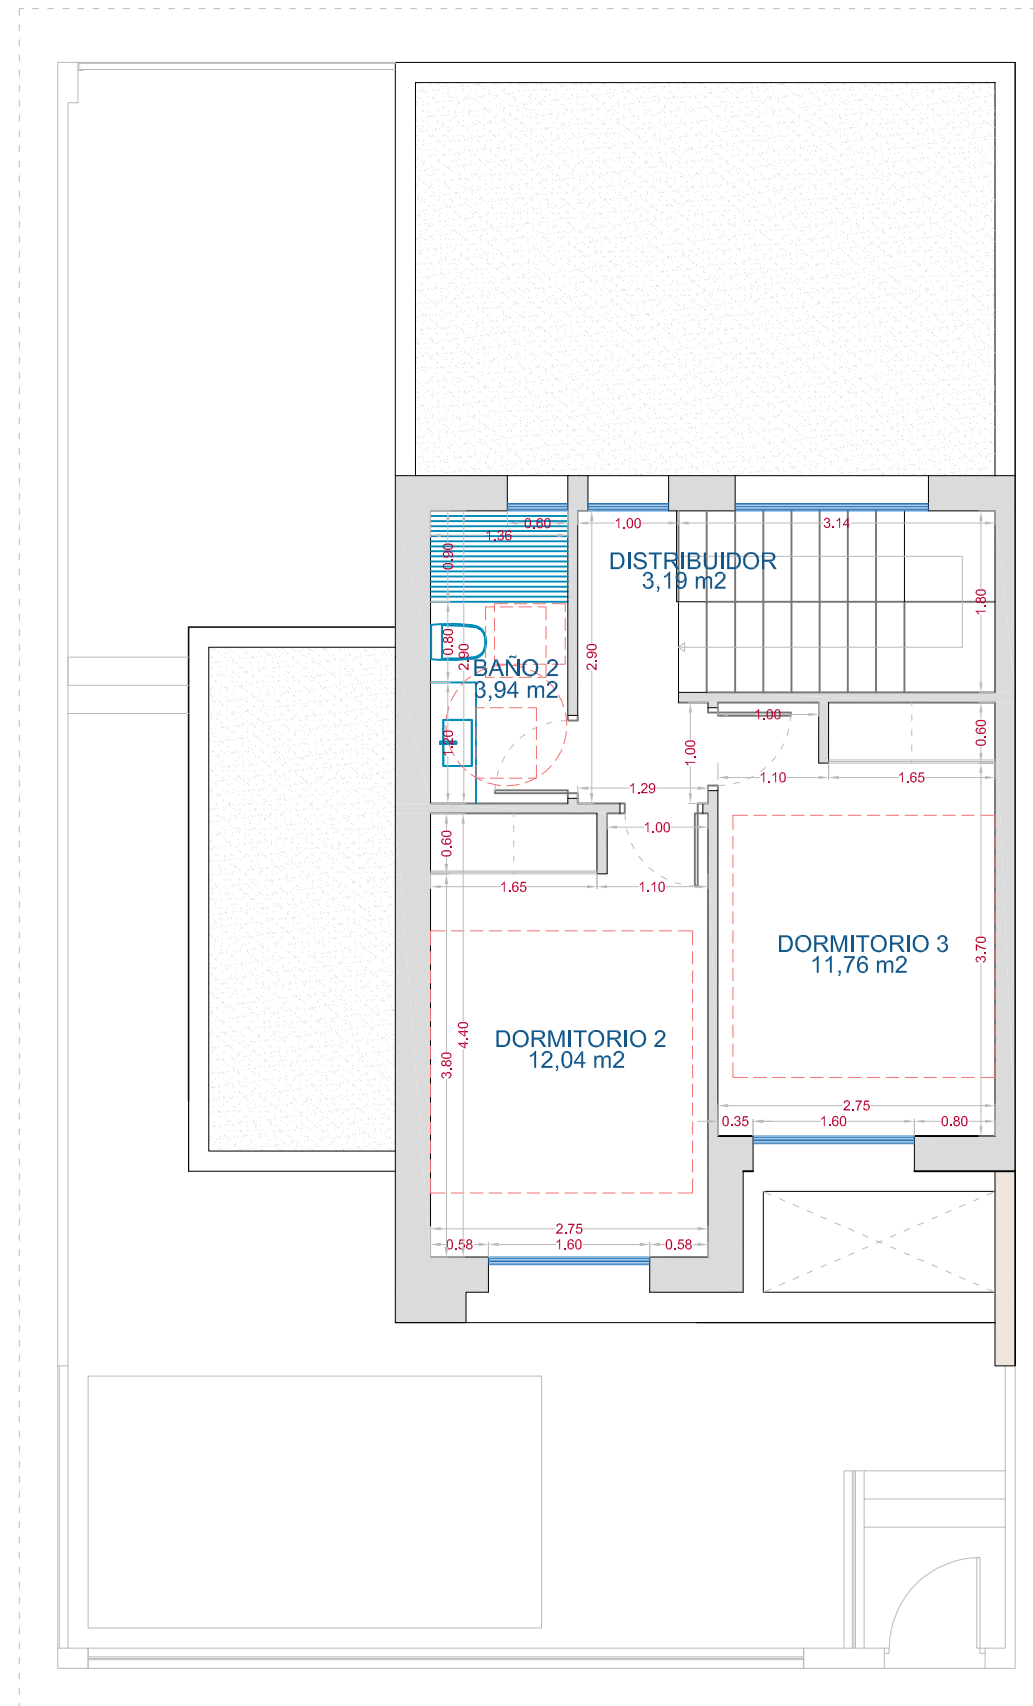

PLANTA PISO

PROYECTO BASICO Y EJECUCION DE:
OCHO VIVIENDAS UNIFAMILIARES
Y PISCINAS PRIVADAS

PLANO DE:
VIVIENDA TIPO
COTAS Y SUPERFICIES

AVDA. DE LA MUJER
03150 DOLORES -ALICANTE-
PROMOTOR:
PROMO LEVANTE A&M, S.L.

FECHA:
SEPT-2024

ESCALA: PLANO N°:
1/75 04